
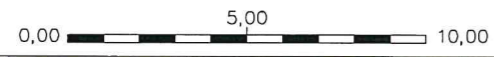


COMMUNE DE LA-SURE-EN-CHARTREUSE

CIMETIERE DE SAINT-JULIEN-DE-RATZ

LEGENDE

- ⊙ Emplacement inconnu
- ▭ Emplacement bâti
- ▭ Emplacement en pleine terre
- - - Emplacement en terre non matérialisé
- - - Emplacement projeté disponible
- ▭ Emplacement concédé non occupé
- Limite de carrés
- Emplacement justifiable d'une Procédure de reprise

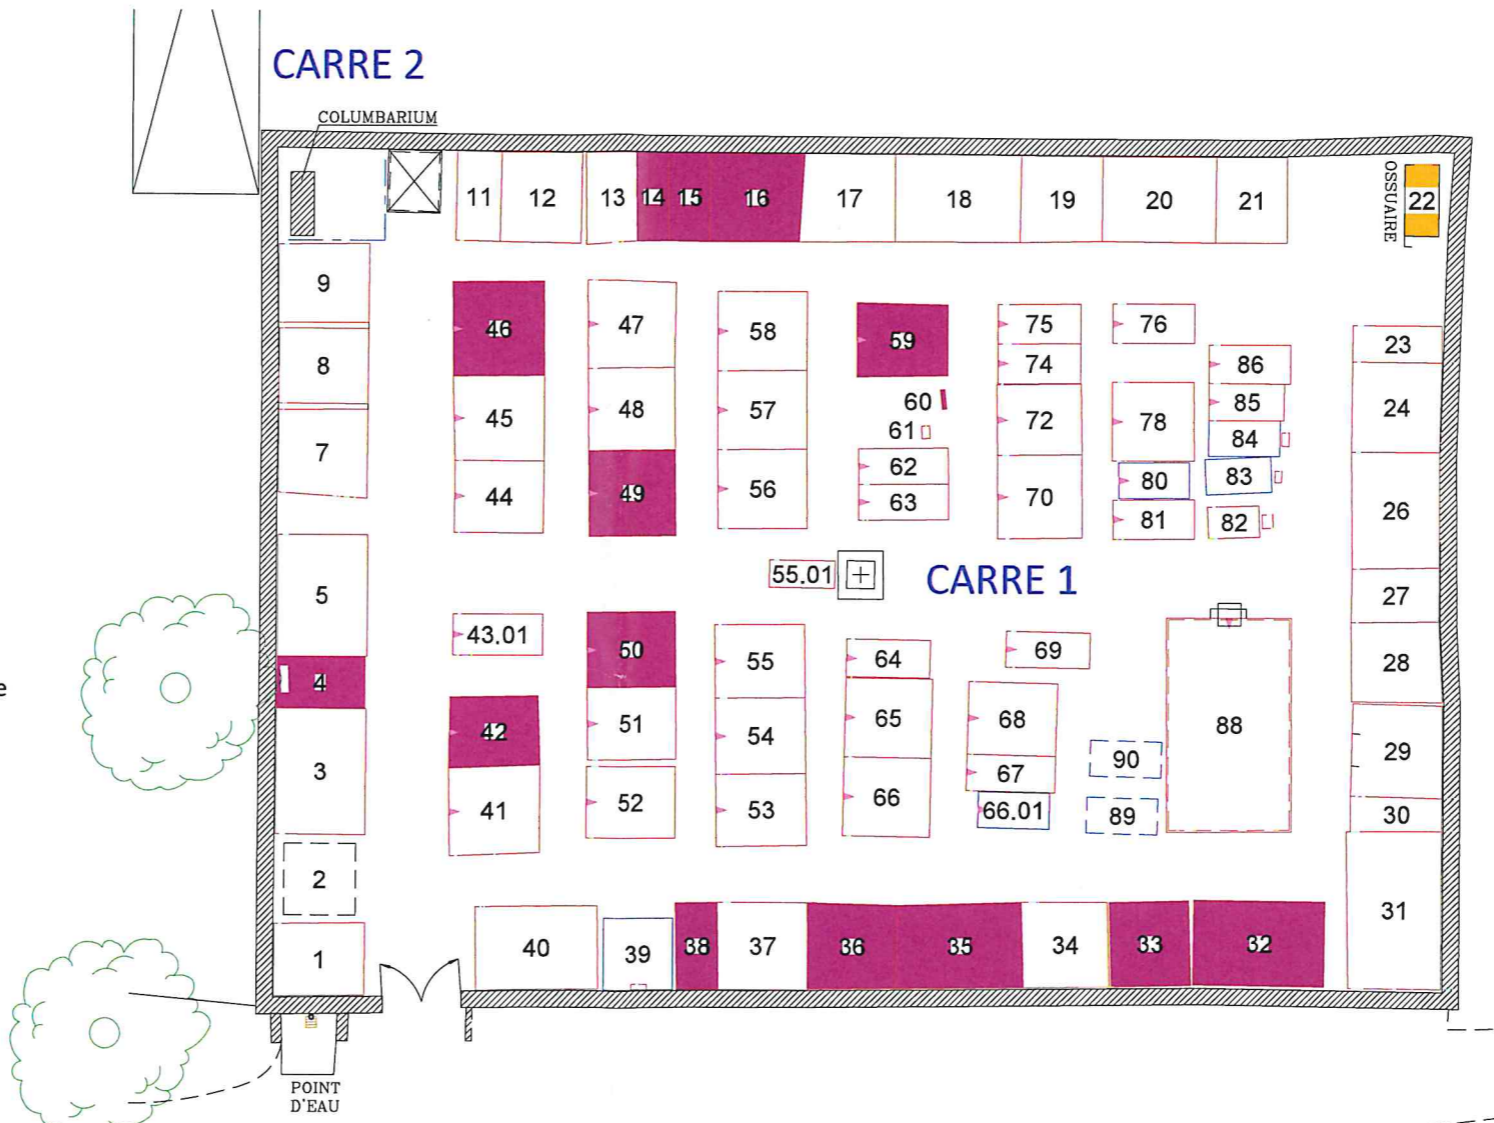


A titre indicatif :

- Equipement funéraire communal
- ▭ Pied de tombe
- ▭ Emplacement délimité par une ferronnerie
- Ouverture de caveau visible par le dessus
- ▭ Ouverture de caveau frontale

LEGENDE

- ▭ Case concédée
- ▭ Case vide disponible
- ▭ Case projetée disponible
- ▭ Case occupée, non concédée

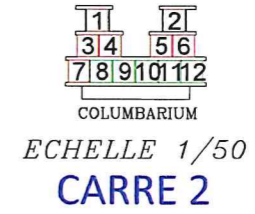

LA-SURE-EN-CHARTREUSE		38	
SAINT-JULIEN-DE-RATZ		ITV	INTERVENTION
	ATC	EB	
	TOPO	VZ	
	REDI	ML	
	DAO	OE	
	LIVINTER	RM	10/10/2023
	LIV	EXT	16/04/2026
PLAN PDR 3			
DOSSIER N°: 20230007AGEP38		ECHELLE 1/100	

GROUPE ELABOR
18, rue des Murgers BP6 - 21380 MESSIGNY
Tél: 03.80.50.81.81 Fax: 03.80.35.48.88